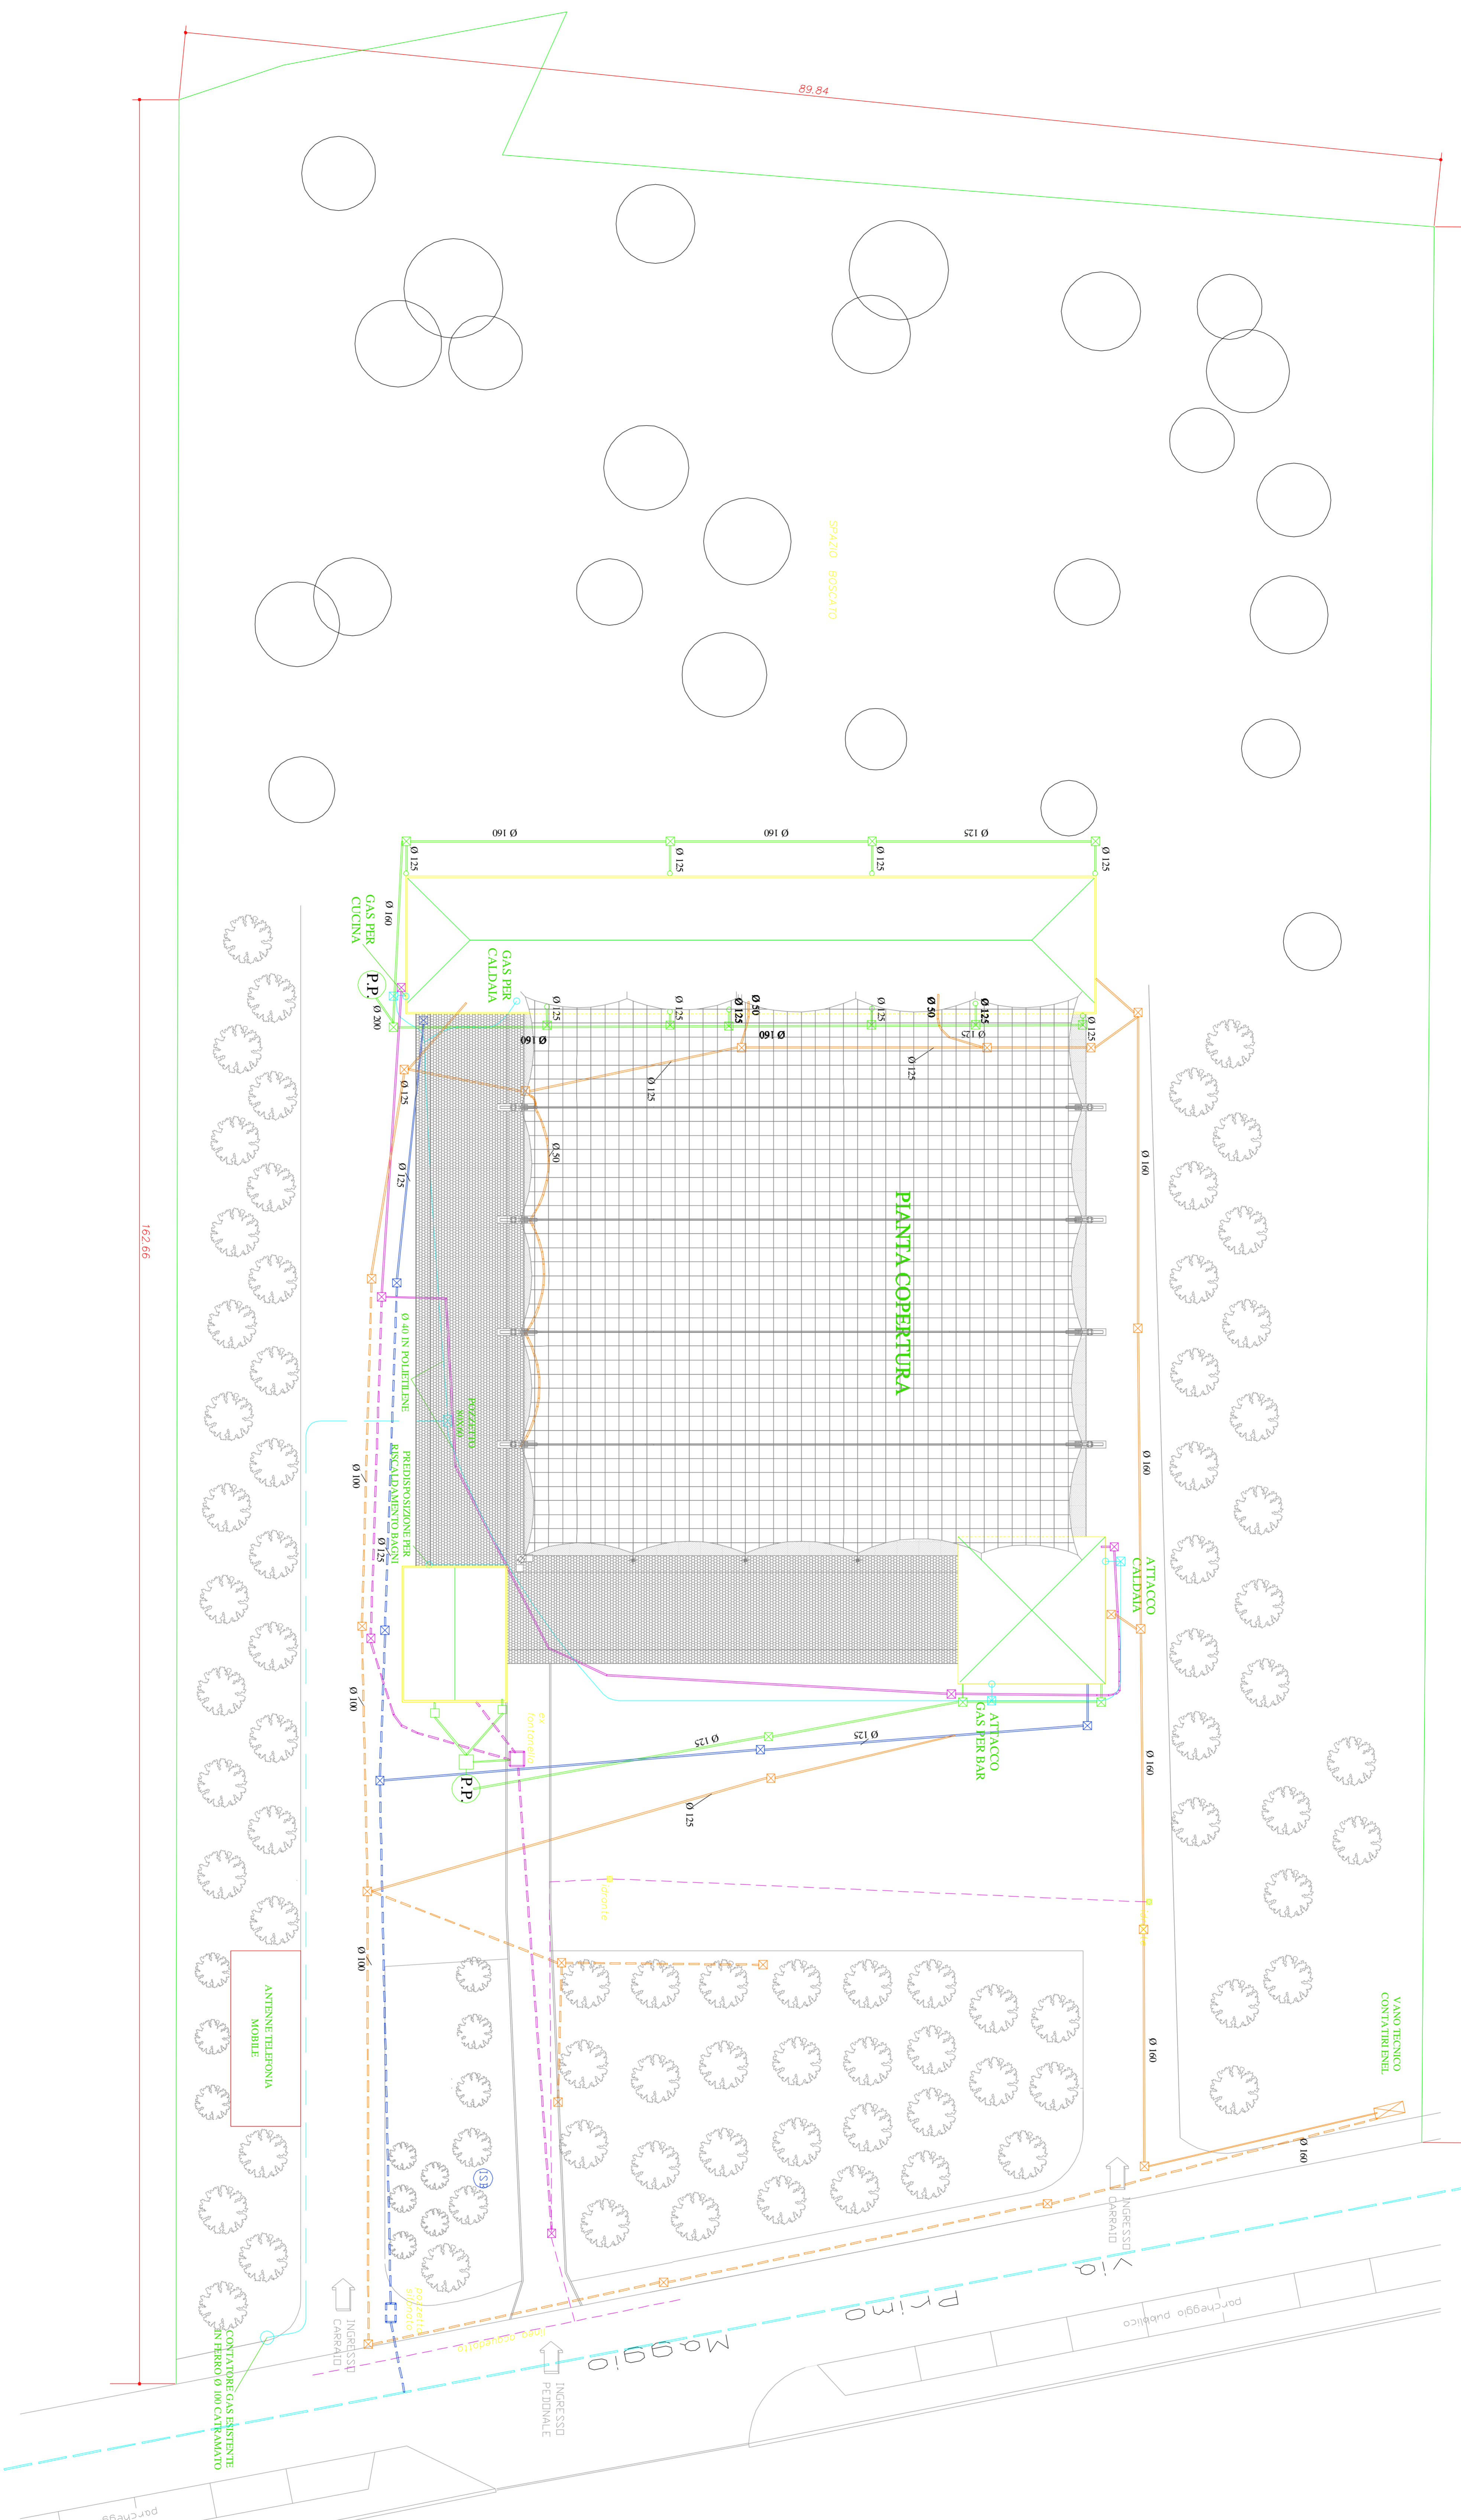

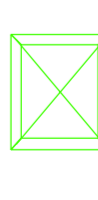
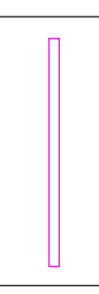
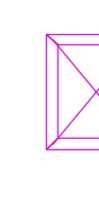



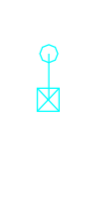






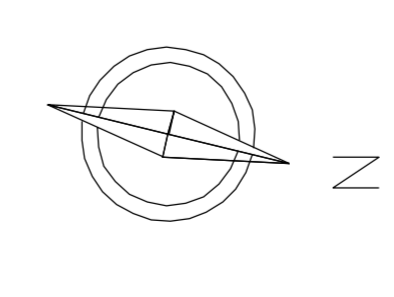


1,56 4,3



LEGENDA

	ACQUE METEORICHE		POZZETTO 60X60
	ALIMENTAZIONE IDRICA		POZZETTO 60X60
	ALIMENTAZIONE IDRICA (già esistente)		POZZETTO 60X60
	ACQUE NERE		POZZO PERDENTE
	ACQUE NERE (già esistente)		ATTACCO GAS
	LINEA GAS		
	LINEA ELETTRICA		
	LINEA ELETTRICA (già esistente)		
	LINEA FOGNATURA COMUNALE		



162,66

89,84

SPAZIO POSCORTO

PIANTA COPERTURA

GAS PER CALDAIA

ATTACCO CALDAIA

ATTACCO GAS FARMACIA

POZZETTO VAN 60

P.P.

VANO TECNICO CONTABILISMI

AMBIENTE PER VANO MOBILE

CONTATORE GAS ESISTENTE IN TERZO PIANO COMPARTITO

INGRESSO PEDONALE

INGRESSO Carretto

INGRESSO Carretto

INGRESSO Carretto

parcheggio pubblico

parcheggio pubblico

